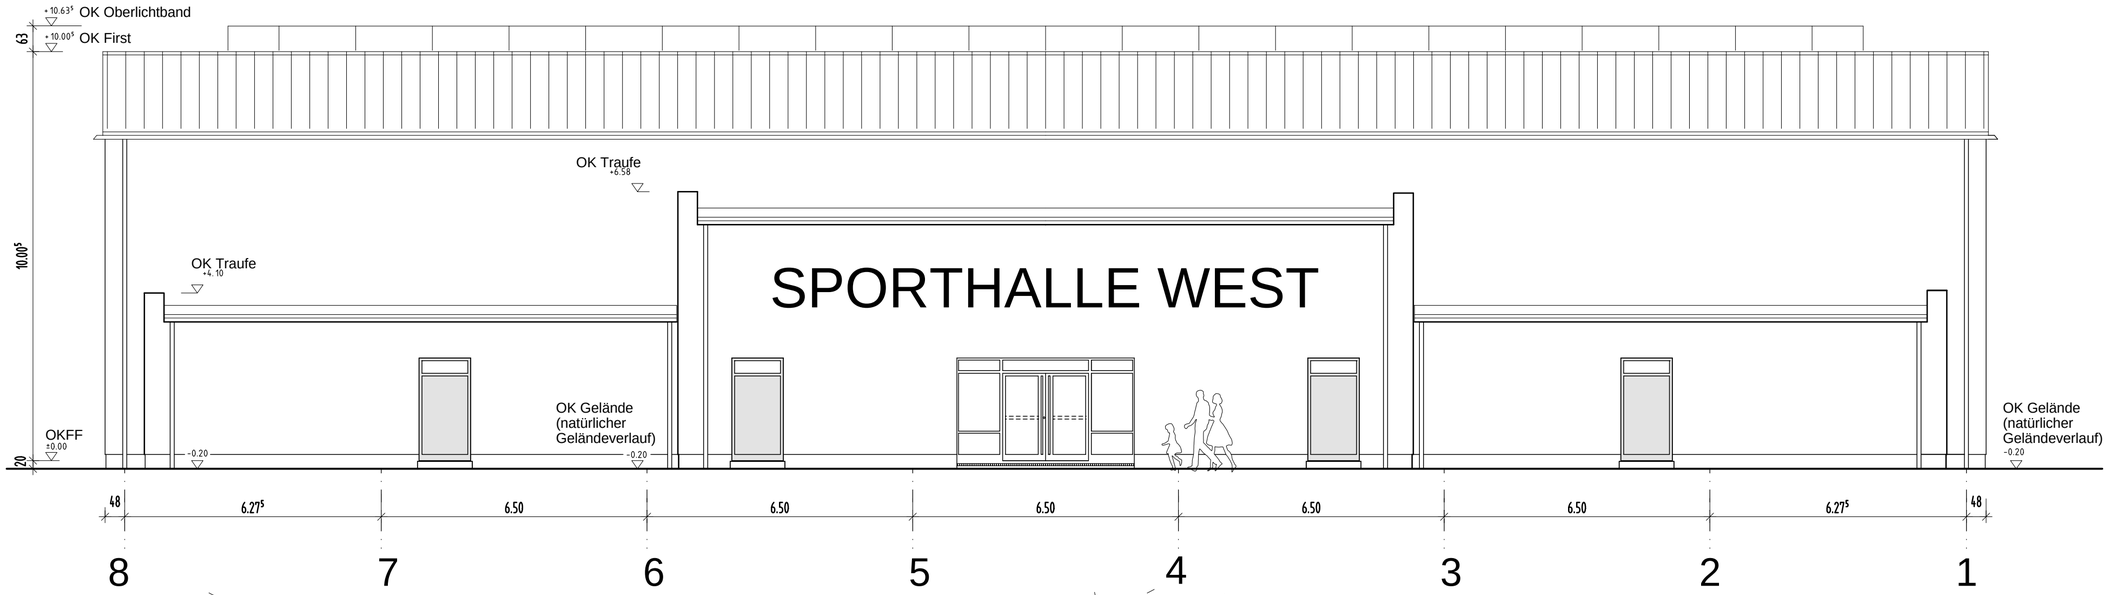

Ansicht Eingang (Süd)

(Ansicht Wand Achse A)

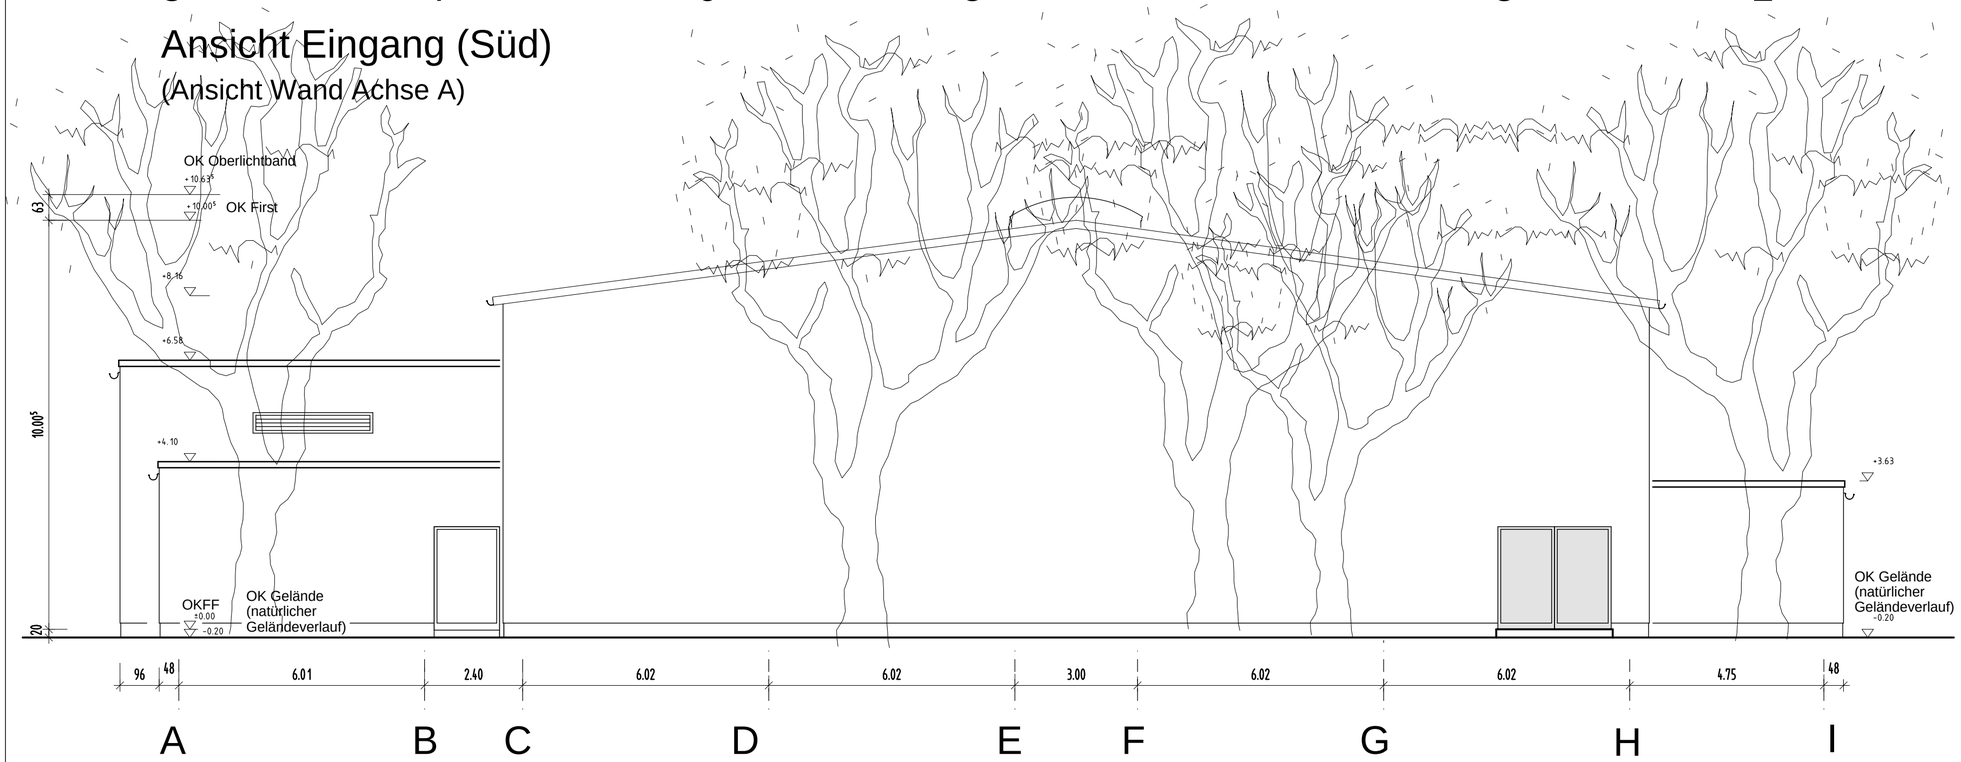

Giebel (Osten)

(Ansicht Wand Achse 1)

INDEX	ÄNDERUNG	VERTEILER	DATUM	GEZ.

Sporthalle West
27 x 45m mit
199 Zuschauern
LANDAU in der Pfalz

BAUORT	BAUGRUNDSTÜCK Prießnitzweg 12 76829 Landau	GEMARKUNG FLUR FLURSTÜCK	Landau keine Angabe 5551-2700/013
BAUHERR	STADT LANDAU in der Pfalz Gebäudemanagement Eigenbetrieb Friedrich-Ebert-Straße 3 76829 Landau	T 06341. 138201	F 06341. 13888201
PLANER	ARGE WENT + PAESSENS + KERN Kohlenstraße 21 A 01705 Freital	T 0351. 21080921	F 0351. 21080922
PLAN	ANSICHT SÜD ANSICHT OST		

LPH	Genehmigungsplanung LP 4	PLANNR.	INDEX
MASZSTAB	1:100		
DATUM	24.06.2016		
GEZEICHNET	Pae	4 - A1	

DIESE ZEICHNUNG IST URHEBERRECHTLICH GESCHÜTZT - NACH UHSG.