




Außengelände: Kita-Wirbelwind, Neuhofen






Außengelände: Kita-Wirbelwind, Neuhofen



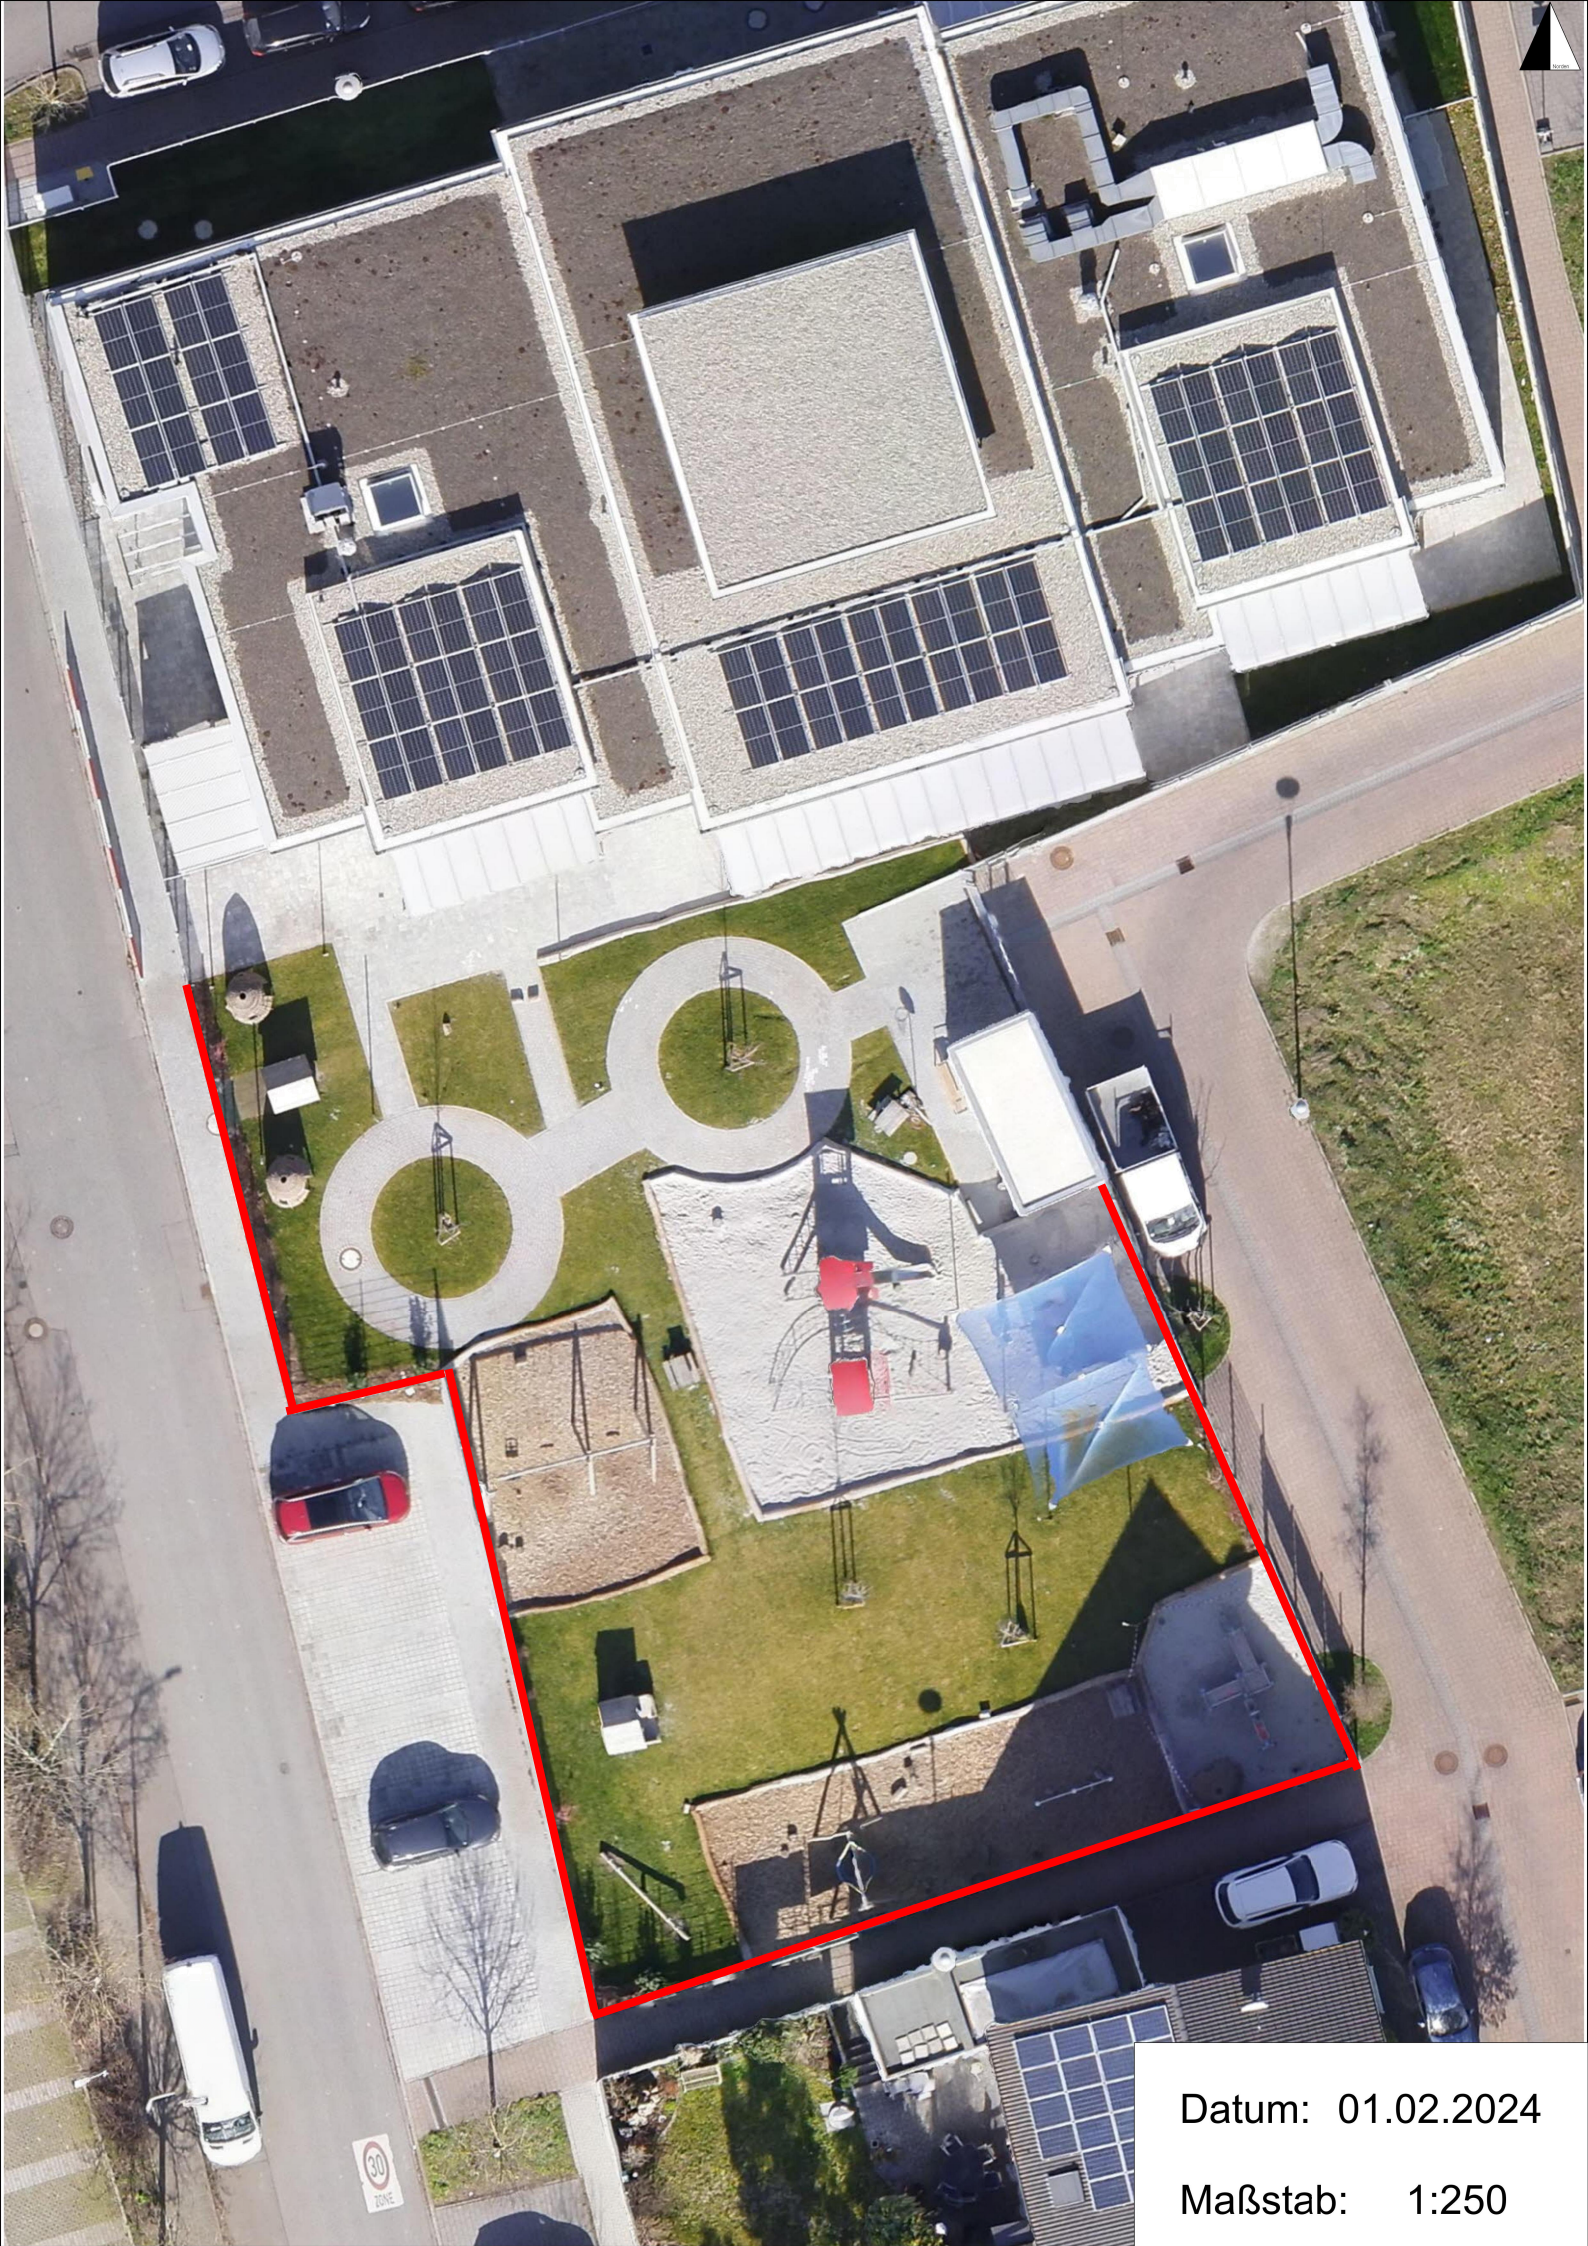

Datum: 01.02.2024

Maßstab: 1:250

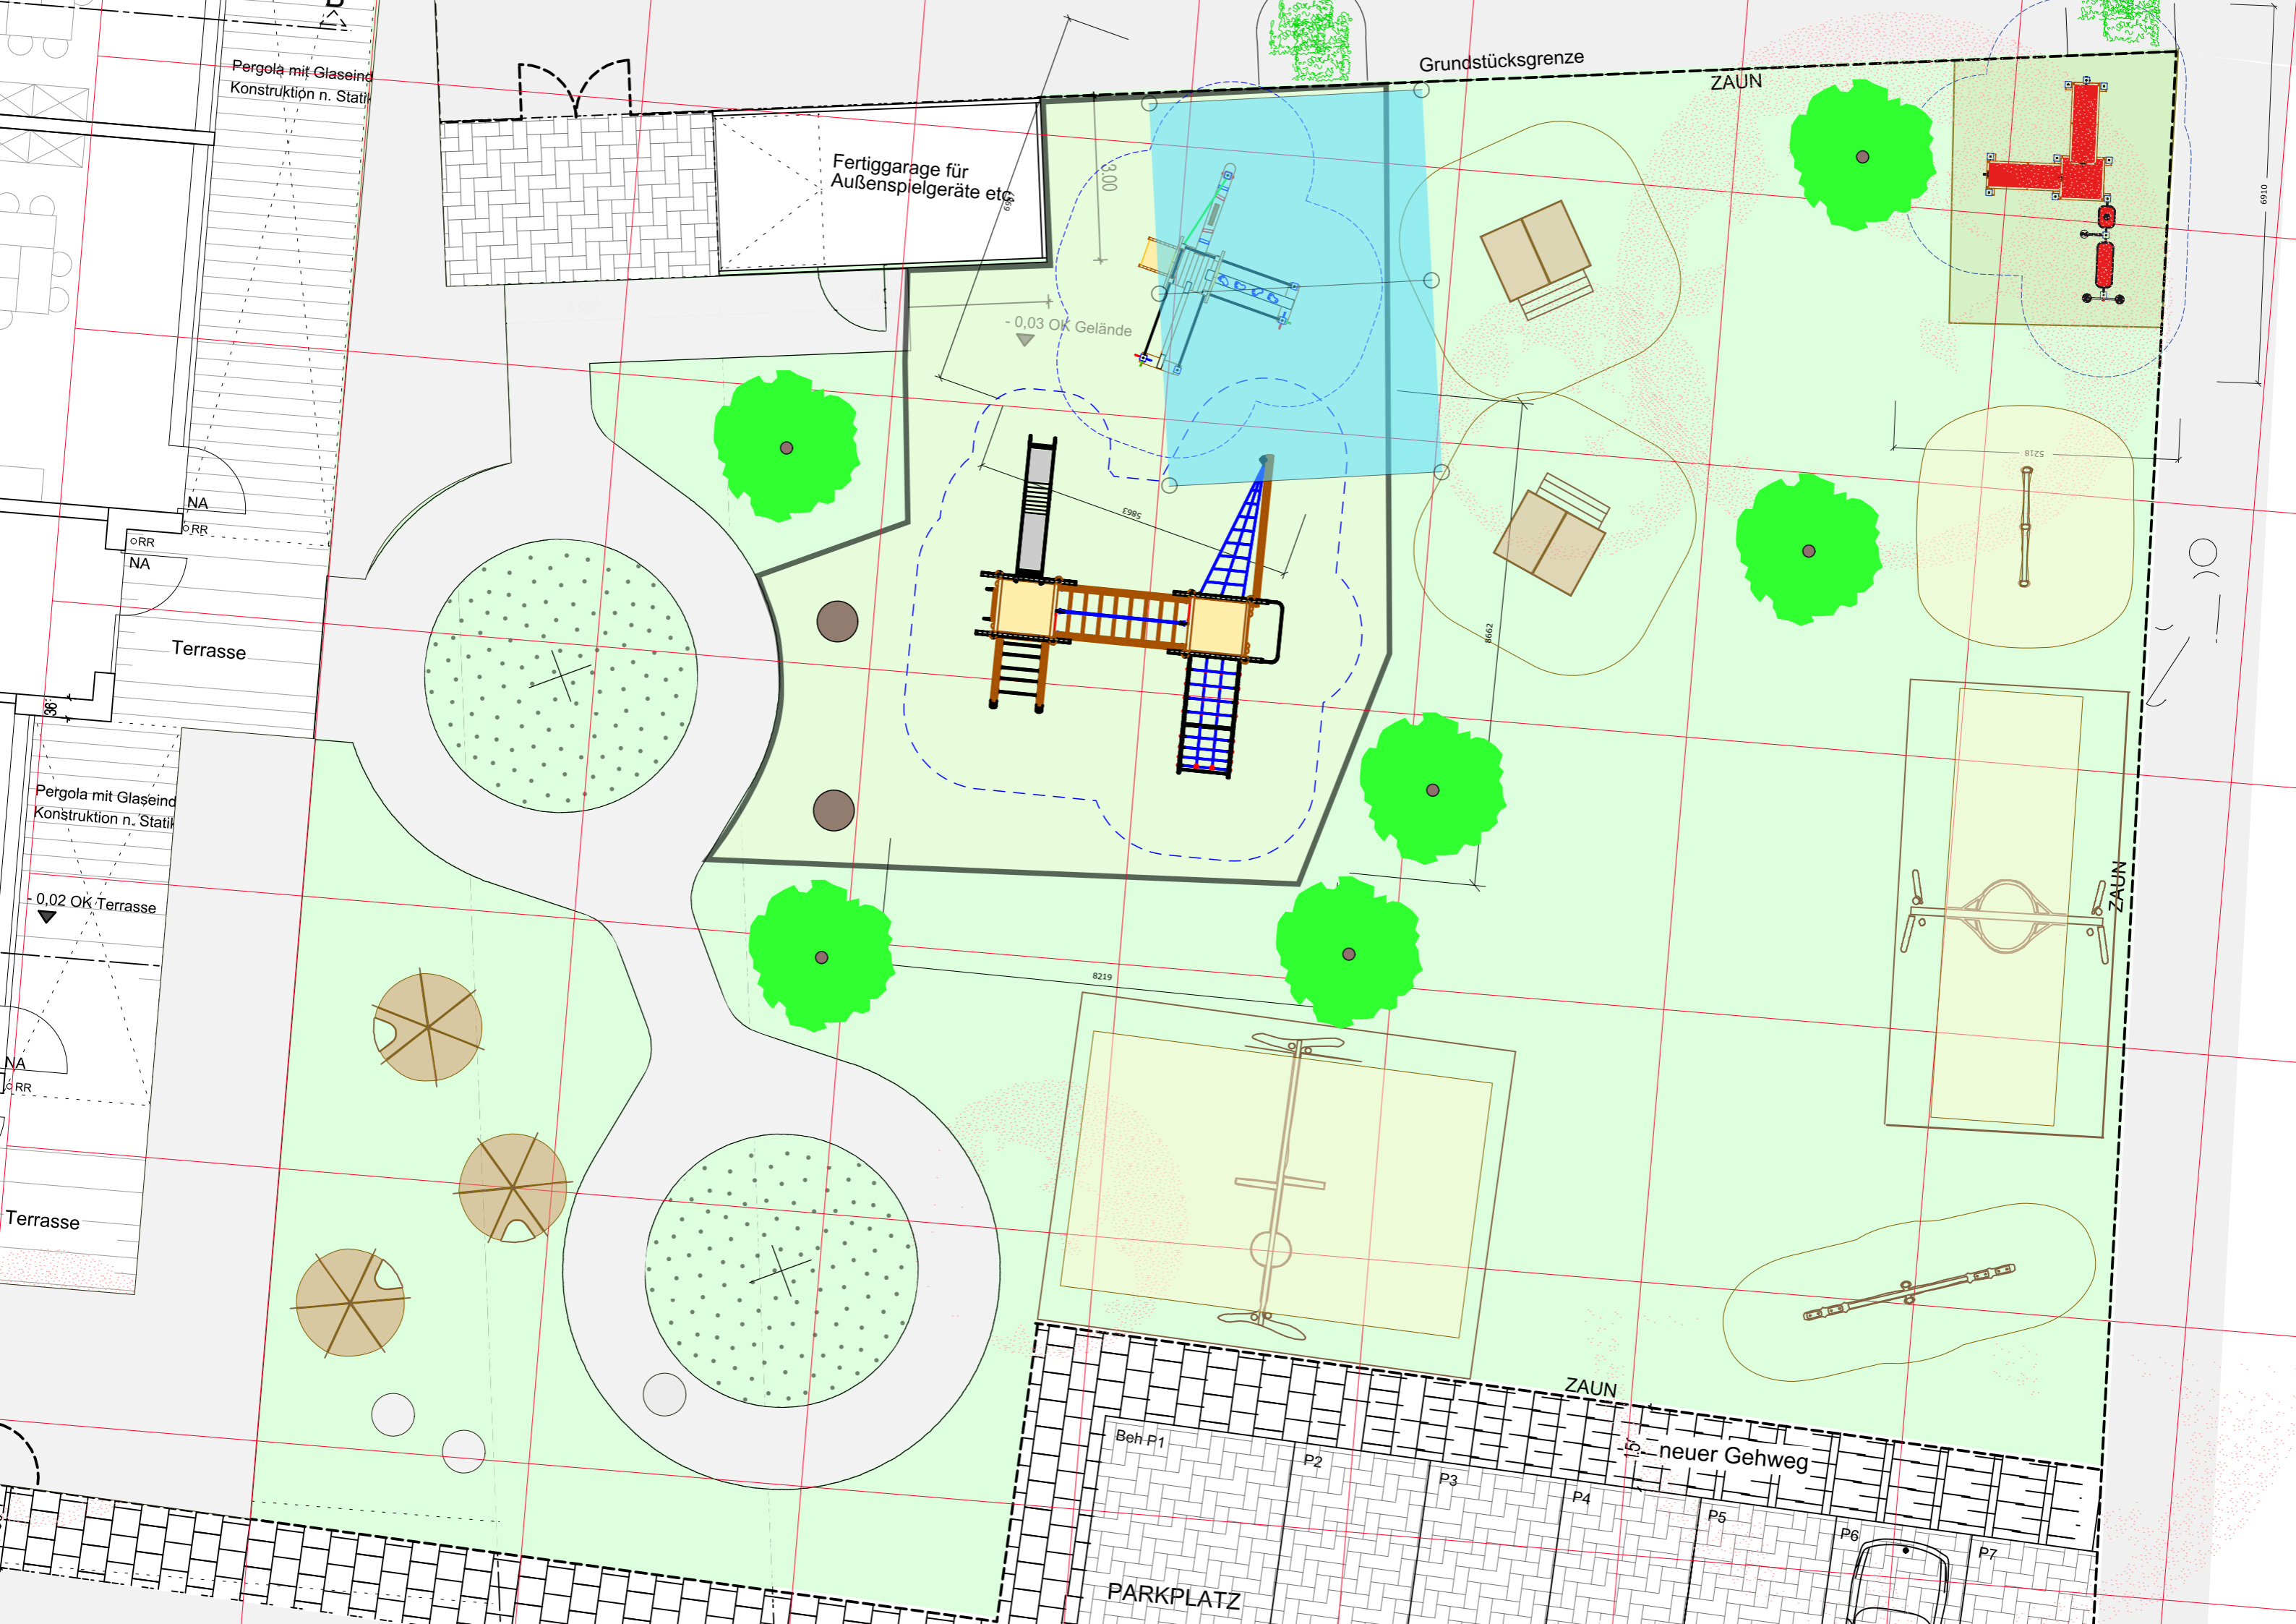

Pergola mit Glaseind.  
Konstruktion n. Statik

Fertigarage für  
Außenspielgeräte etc.

Grundstücksgrenze

ZAUN

-0,03 OK Gelände

Terrasse

Pergola mit Glaseind.  
Konstruktion n. Statik

-0,02 OK Terrasse

Terrasse

Beh P1

P2

P3

P4

P5

P6

P7

PARKPLATZ

neuer Gehweg

ZAUN

ZAUN