


Ansicht Südwest\_M 1:50

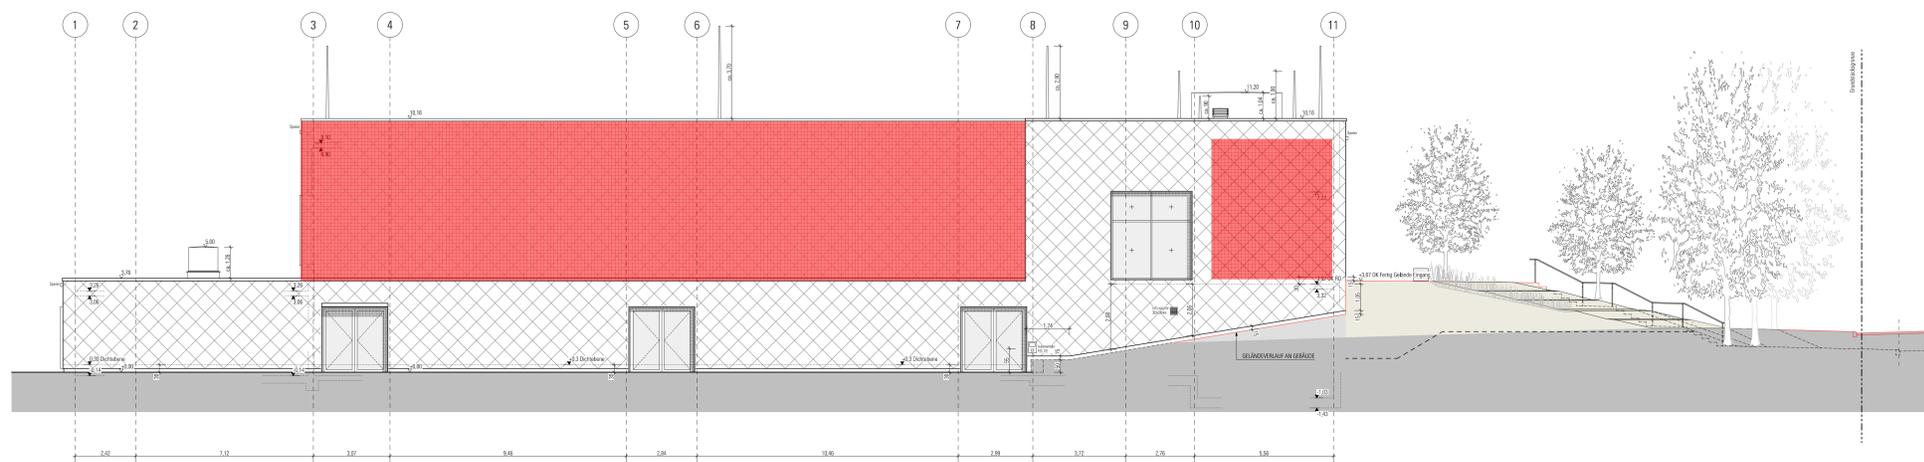

Ansicht Nordwest\_M 1:50

**LEGENDE**

Mauerwerk  
 Stahlanker

**PROJEKT**

**STADT TRIER - GEBÄUDEWIRTSCHAFT (GWV)**

SICHERLEITUNG  
 54200 TRIER  
 TEL: 0651 78-1058  
 FAX: 0651 78-1058

**ÜBERSICHTSPLAN:**

**AUSFÜHRUNGSPLANUNG**



